

2578'500

2579'000

2579'500



Commune de Ferpicloz

Révision générale du plan d'aménagement local

Aperçu de l'état d'équipement

Dossier d'approbation


Echelle 1:5'000

6 août 2021

1178'000

1177'500

1177'000

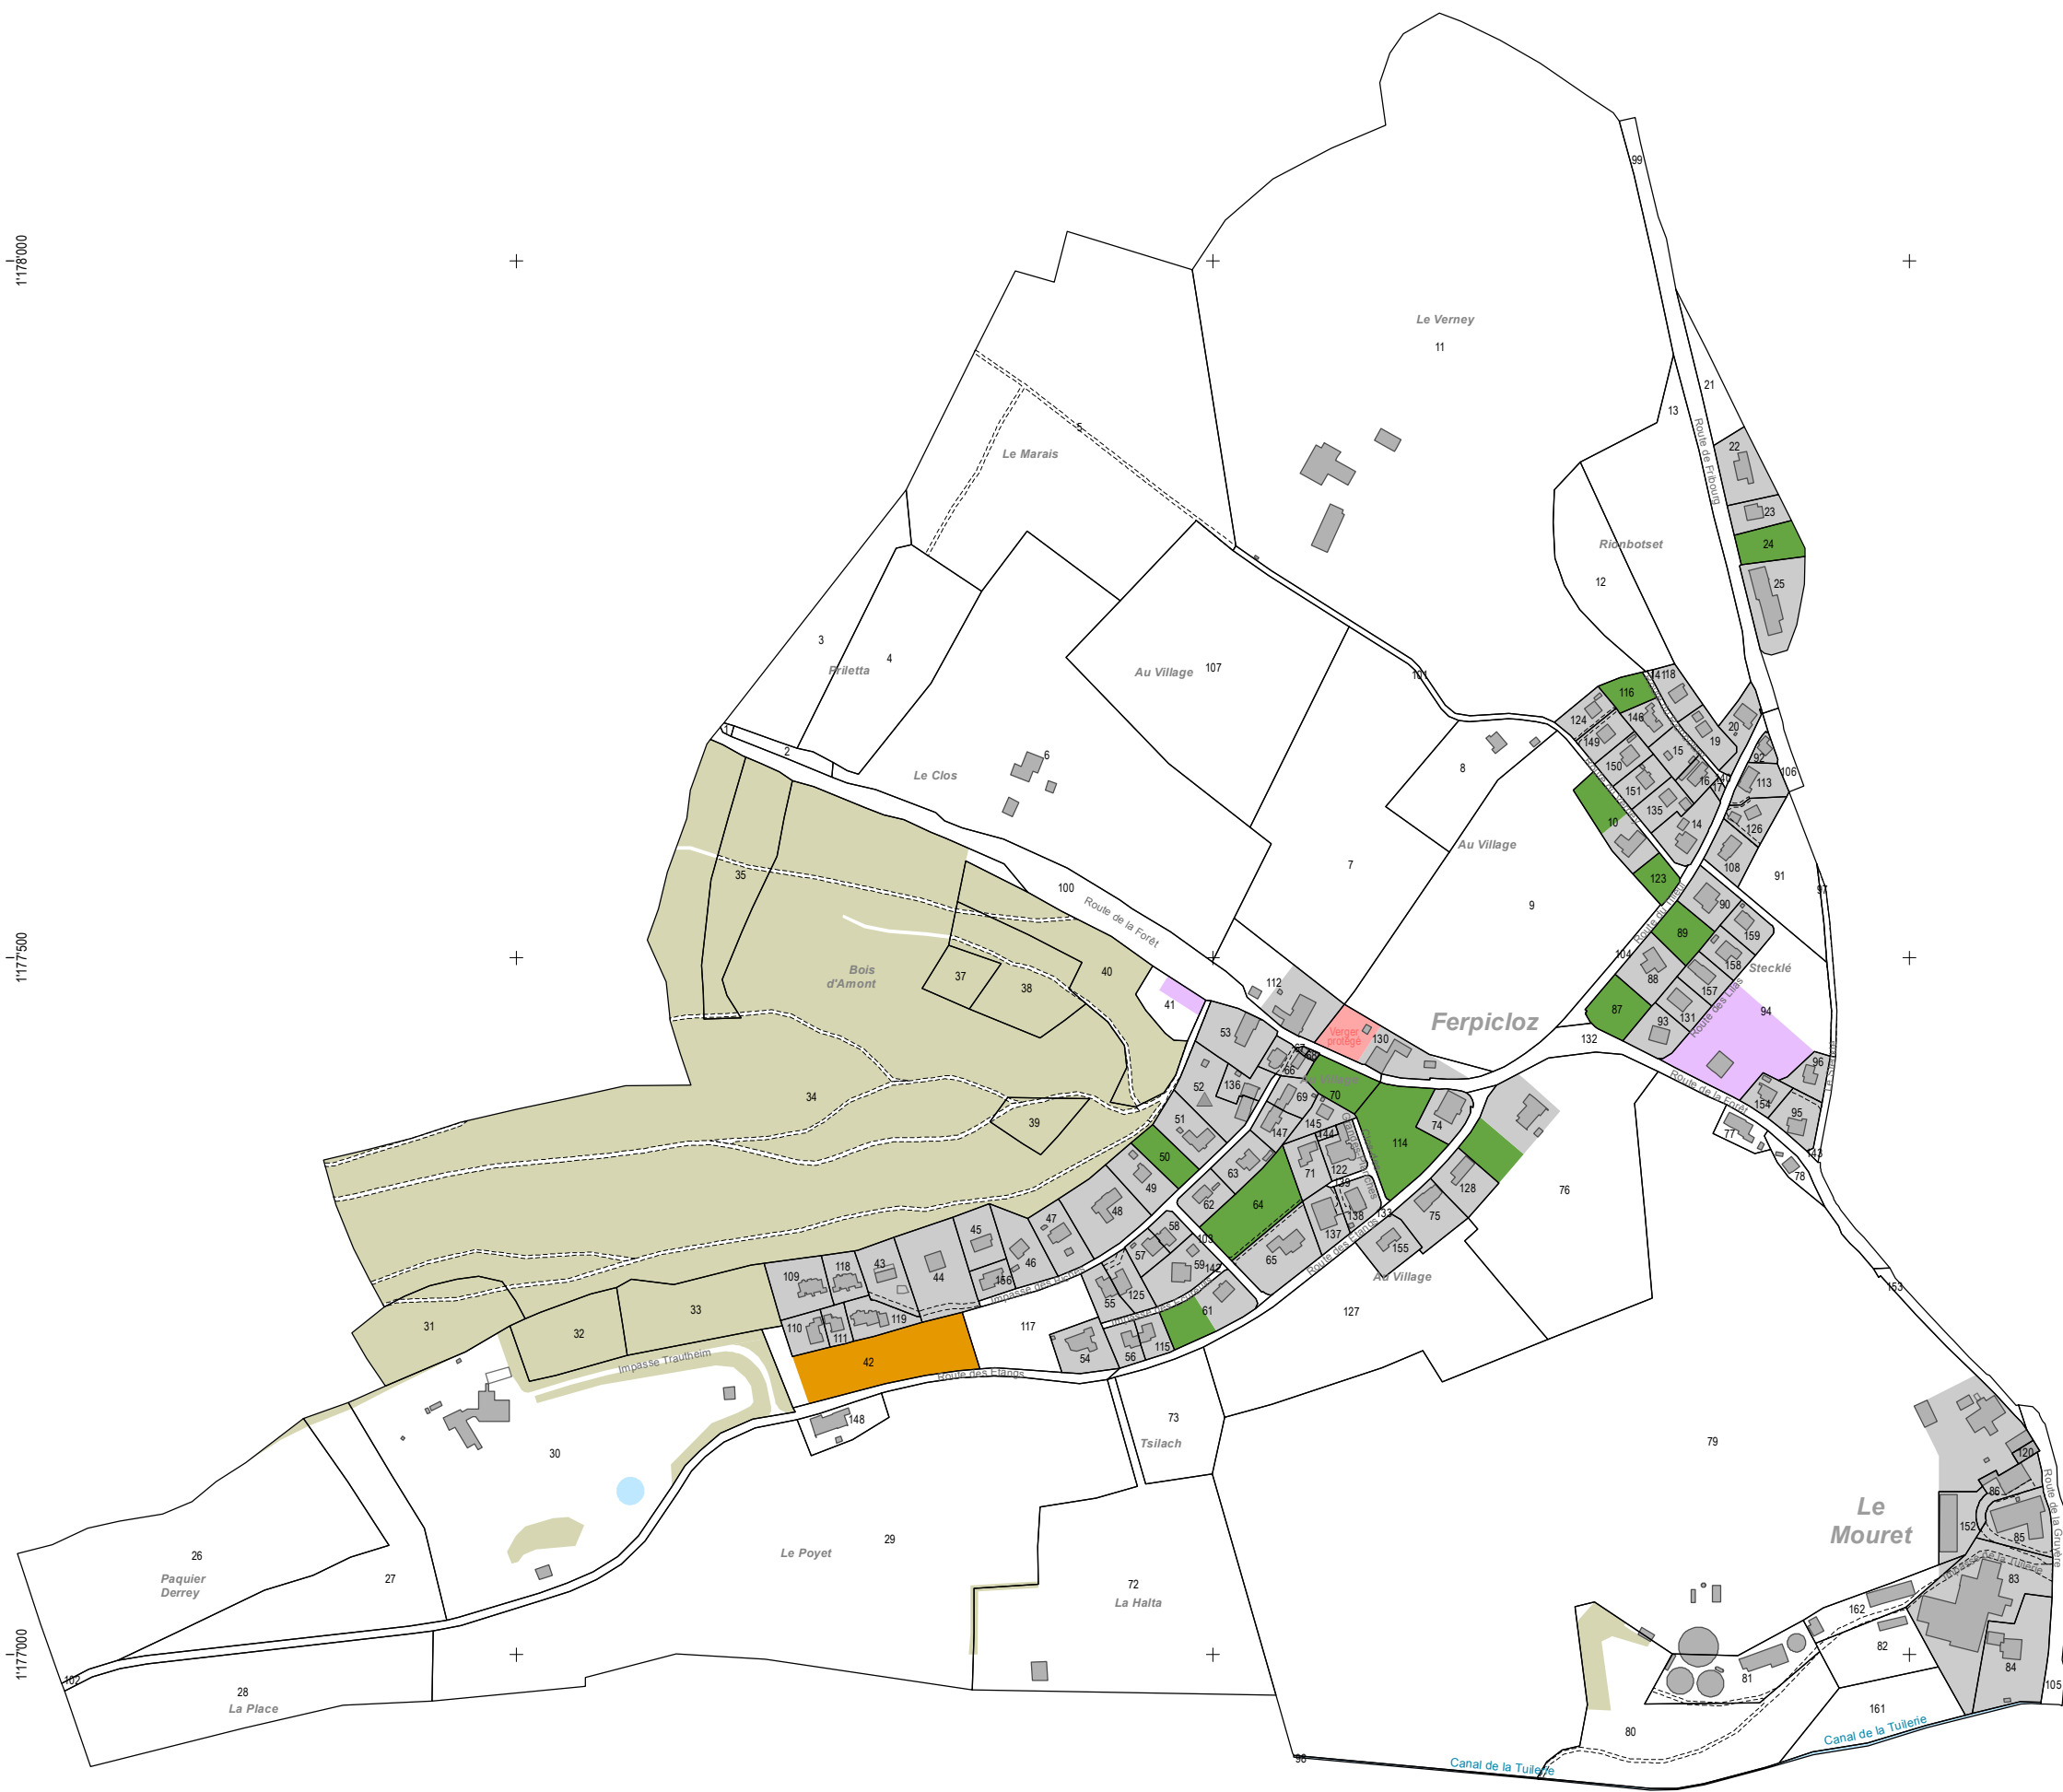

Légende

- Terrain propre à la construction
- Terrain libre non constructible
- Terrain propre à la construction dans les 5 ans
- Terrain bâti ou largement bâti
- Autre terrain
- Bâtiment non cadastré
- Cours d'eau, étang
- Surface boisée

ARCHAM ET PARTENAIRES SA

Aménagement du territoire et urbanisme

Route du Jura 43, 1700 Fribourg
Téléphone 026 347 10 90
info@archam.ch, www.archam.ch

Mandat : 1427 / st, pa
Document : 3_AEE_Ferpicloz.mxd
Format : A3